

commune de  
**GRAZAC**

**P L U**



**RÉVISION**


**plan local d'urbanisme**  
département de la Haute Garonne

**. 5.1.2. ANNEXES SANITAIRES ET RÉSEaux  
ASSAINISSEMENT COLLECTIF**

**Approbation**

Prescrite le : ..... 3 Mai 2010  
Projet arrêté le : 26 Juin 2012  
Mise à l'Enquête publique le : 17 Déc 2012  
Approbation le : 05/04/2013



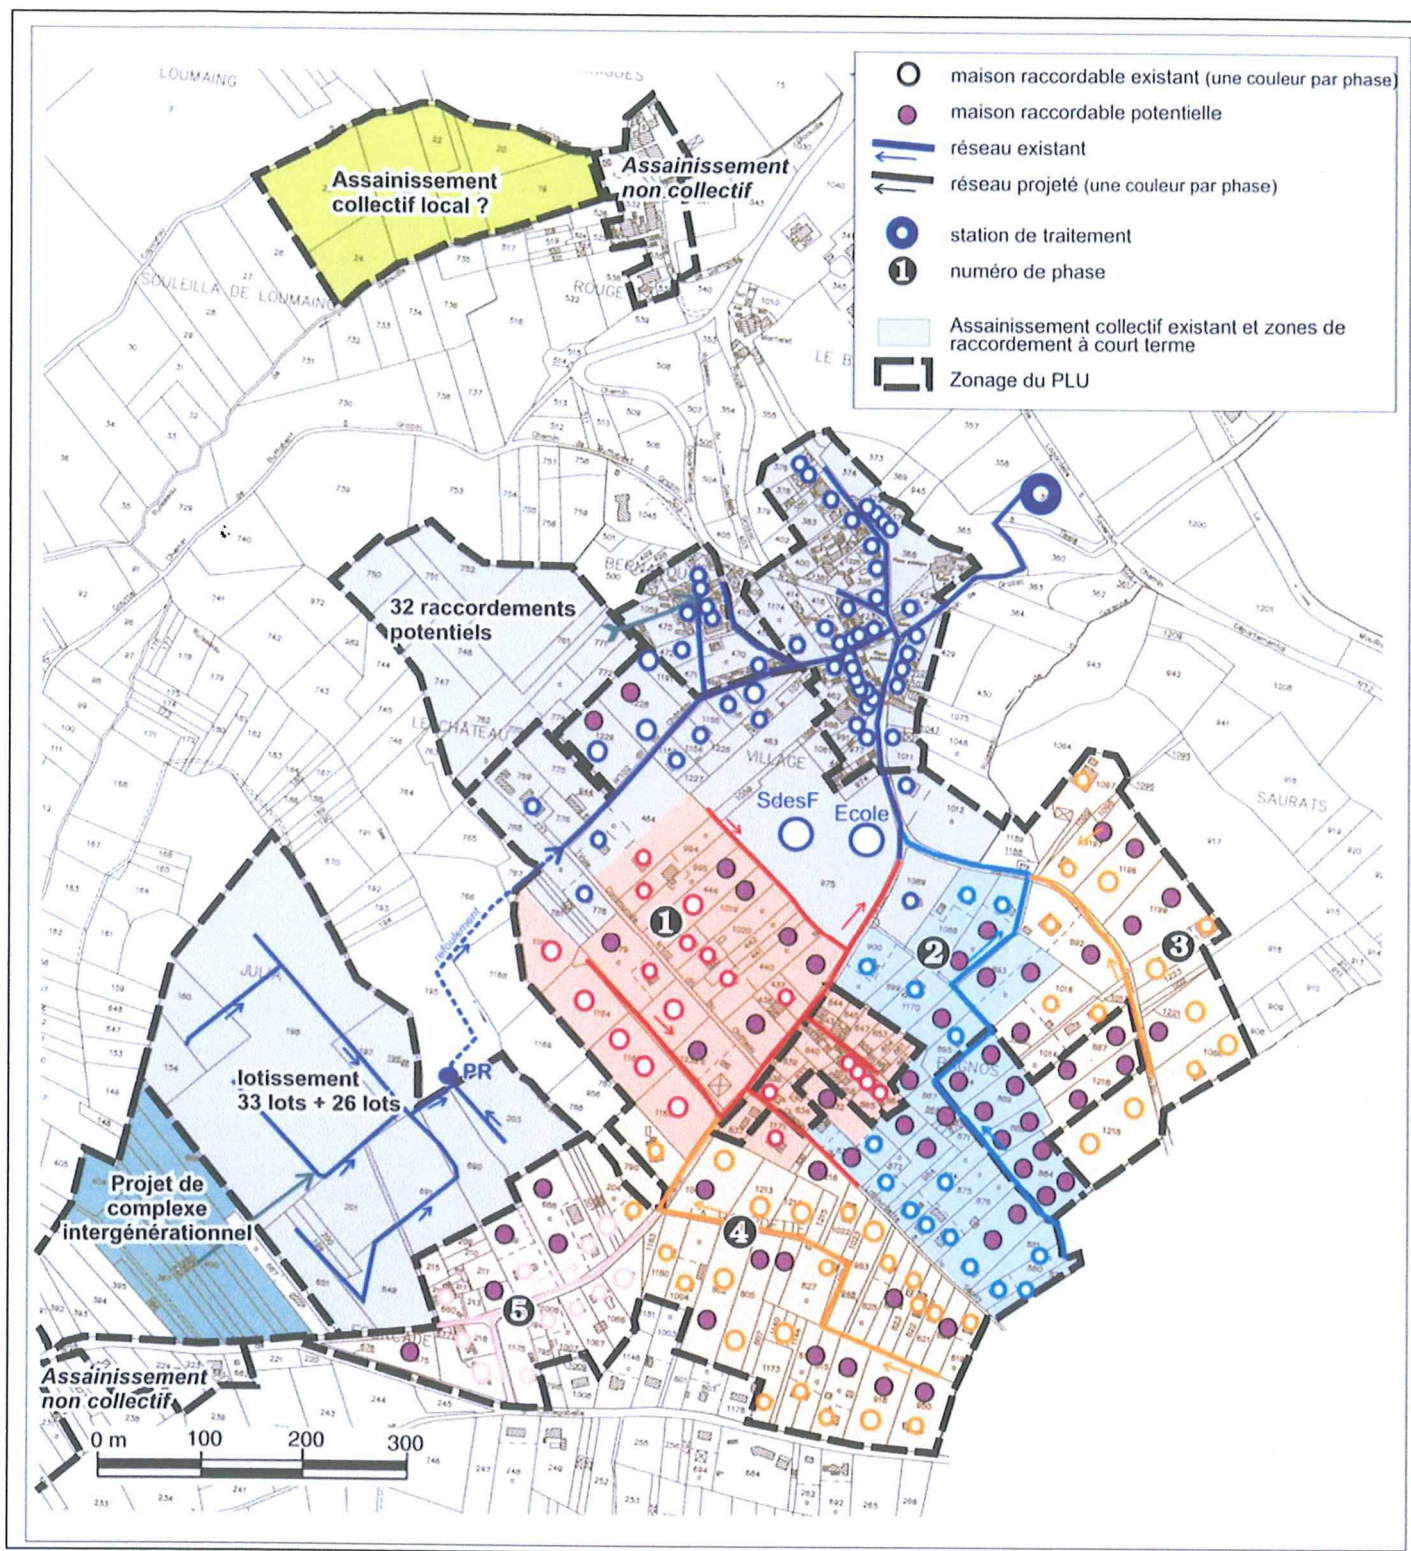

**Attention :** une partie du réseau passera au sein de parcelles privées pour des raisons de topographie du site et de facilité de desserte des habitations ; cela peut entraîner des délais supplémentaires pour la réalisation des travaux et un surcoût éventuel, dus à la mise en place des servitudes et des autorisations de passage.